Joslin Diabetes Center Expansion Project
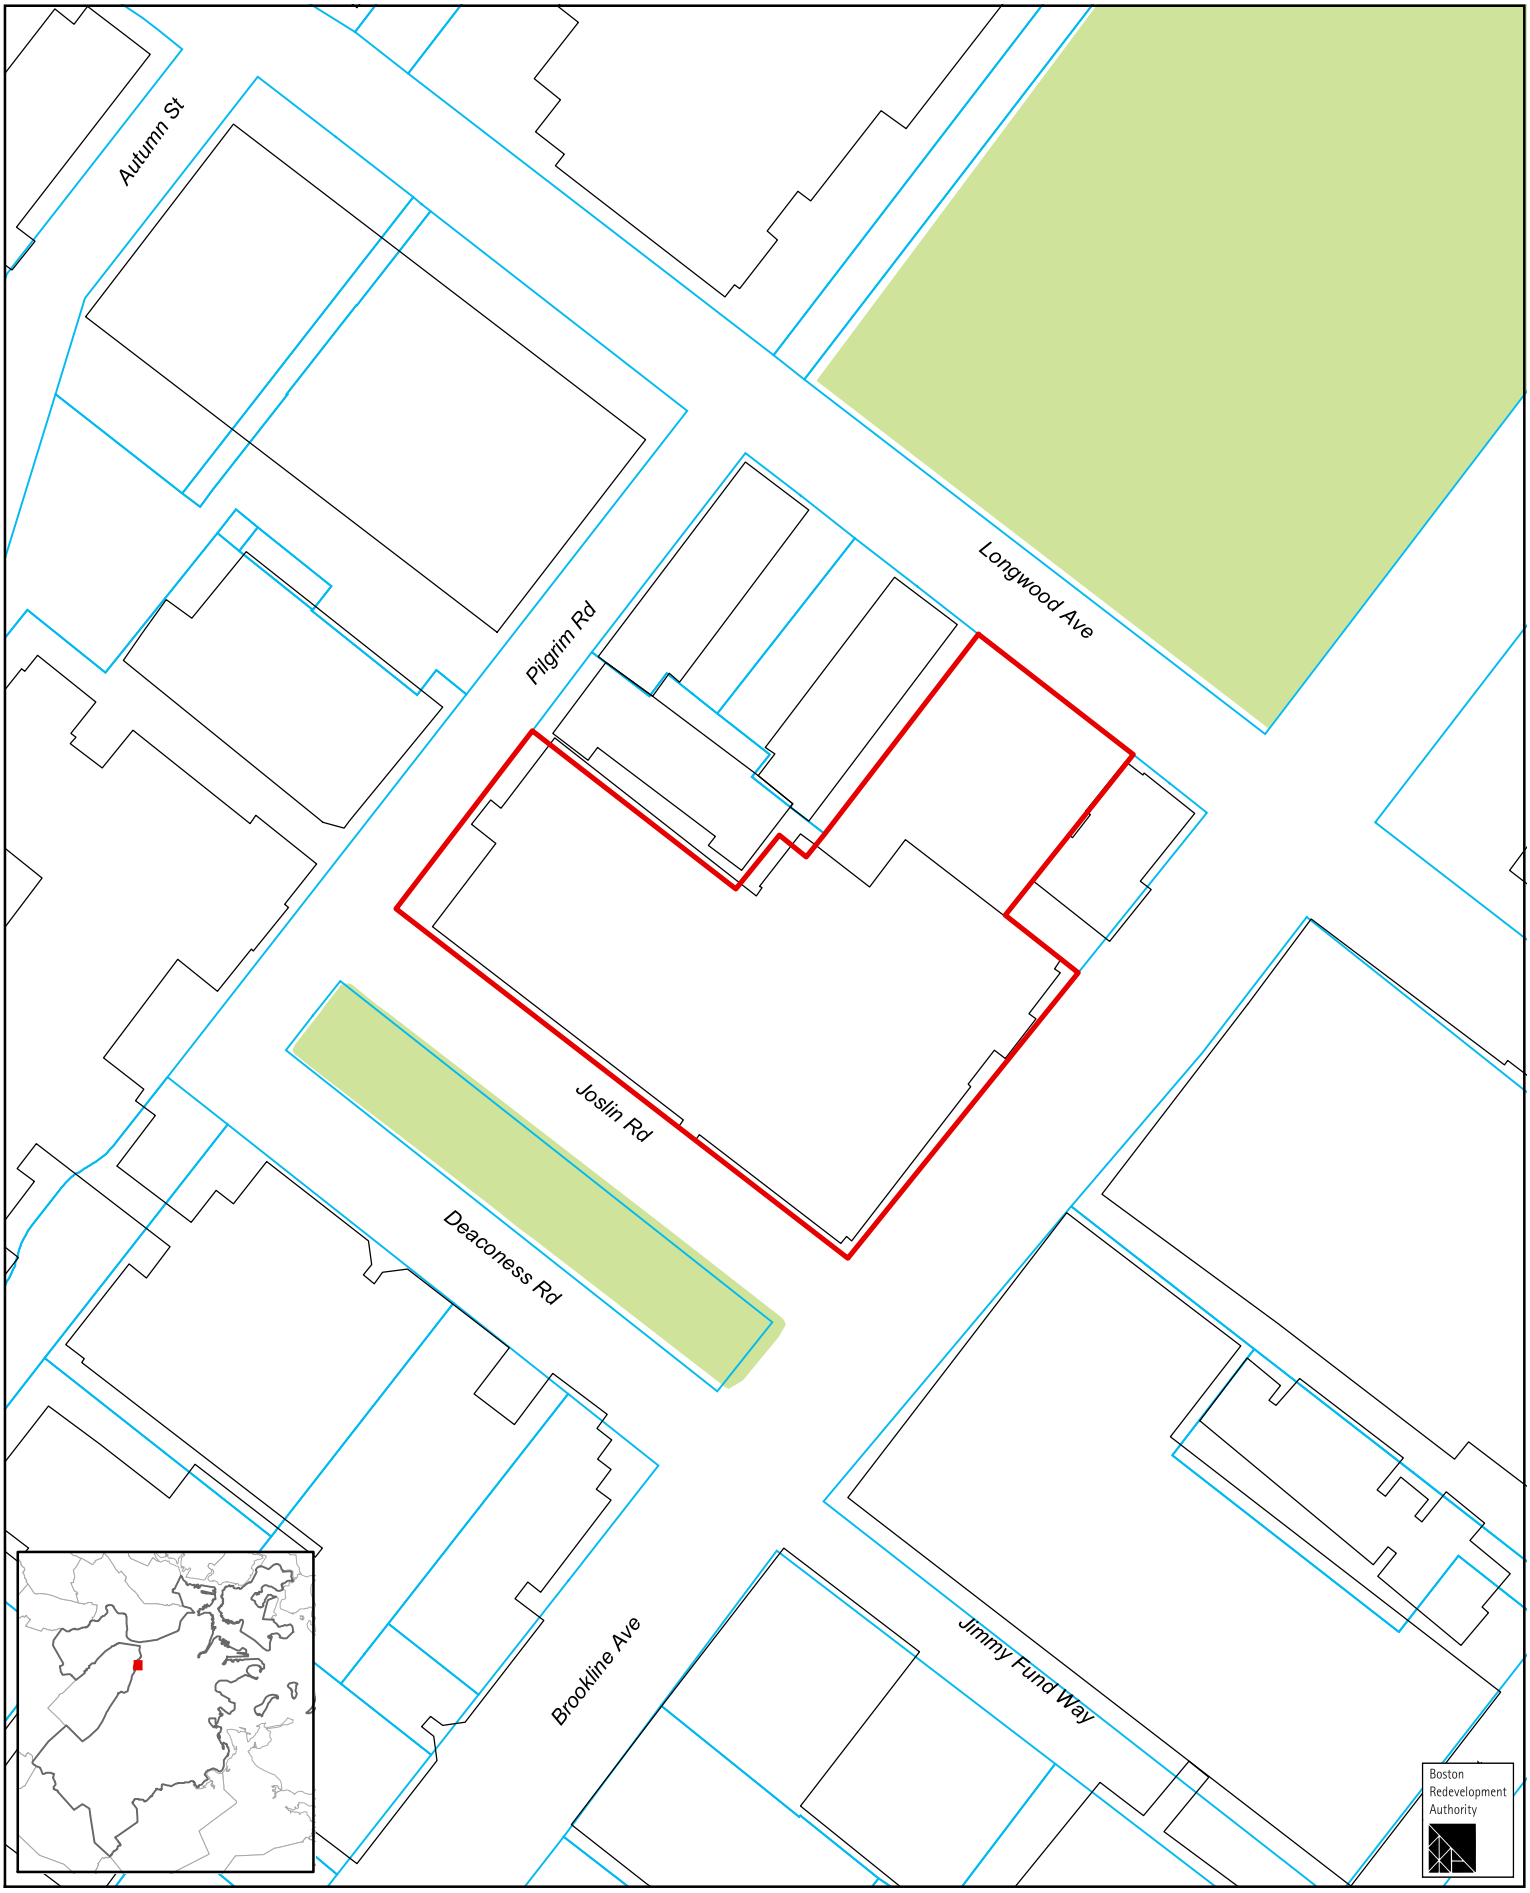
1:1,200